


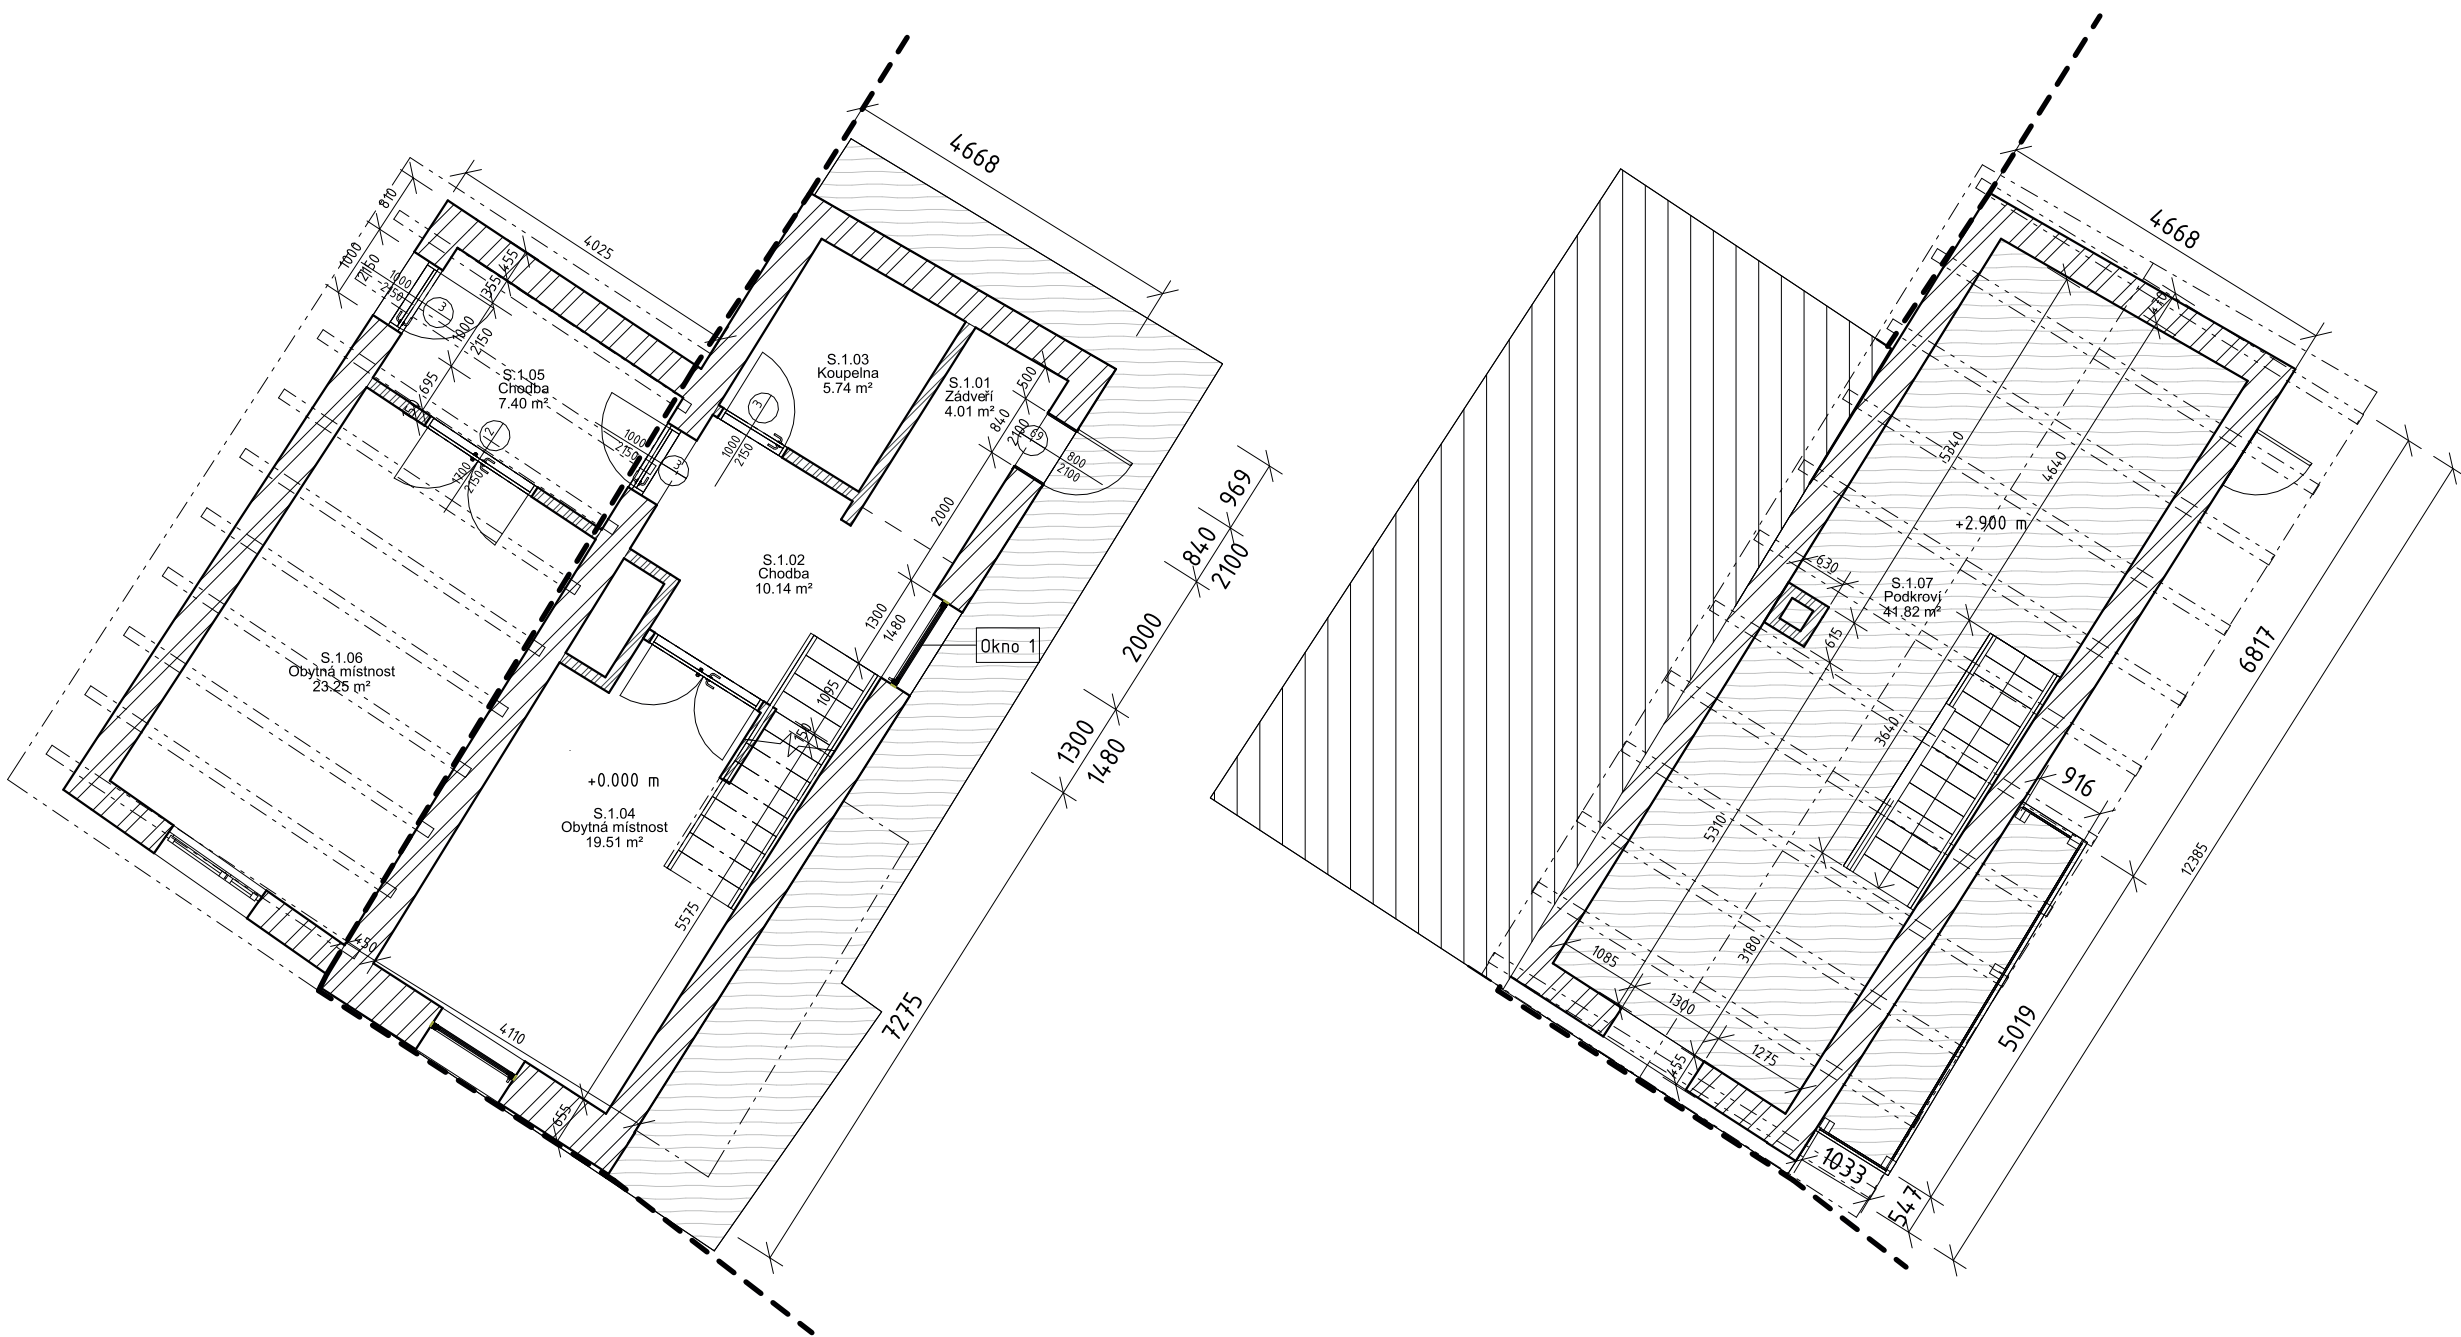

Tabulka místností SS		
Číslo místnosti	Název	Plocha [m2]
S.1.06	Obytná místnost	23.25 m²
S.1.05	Chodba	7.40 m²
S.1.03	Koupelna	5.74 m²
S.1.02	Chodba	10.14 m²
S.1.01	Zádveří	4.01 m²
S.1.04	Obytná místnost	19.51 m²
S.1.07	Podkroví	41.82 m²

LEGENDA ŠRAF

- Keramické zdivo
- Konstrukce střechy
- Terén

S - 1.NP

1 : 100

S - 2.NP

1 : 100

(SO.01) ±0,000 = 280.000 m.n.m (JTSK - Bpv) [m]

0 1 2 4 8



OBJEKT RD Sovínky Pasport

Obec Sovínky, parc. č. 12/1, k.ú. Sovínky

STAVEBNÍK



Studio Anarchitekt s.r.o.
MgA. Jiří Soukup

Chocholouškova 35/8, 180 00 Praha 8 - Libeň
studio@anarchitekt.cz, tel. 266311331

Stávající stav - Pohledy

Pasport

MgA. Jiří Soukup
Ing. arch. Daniel Fišner

MgA. Jiří Soukup

08/2023

A3


1:100

Pasport

D.1.0.2


D.1.0.2

PARE

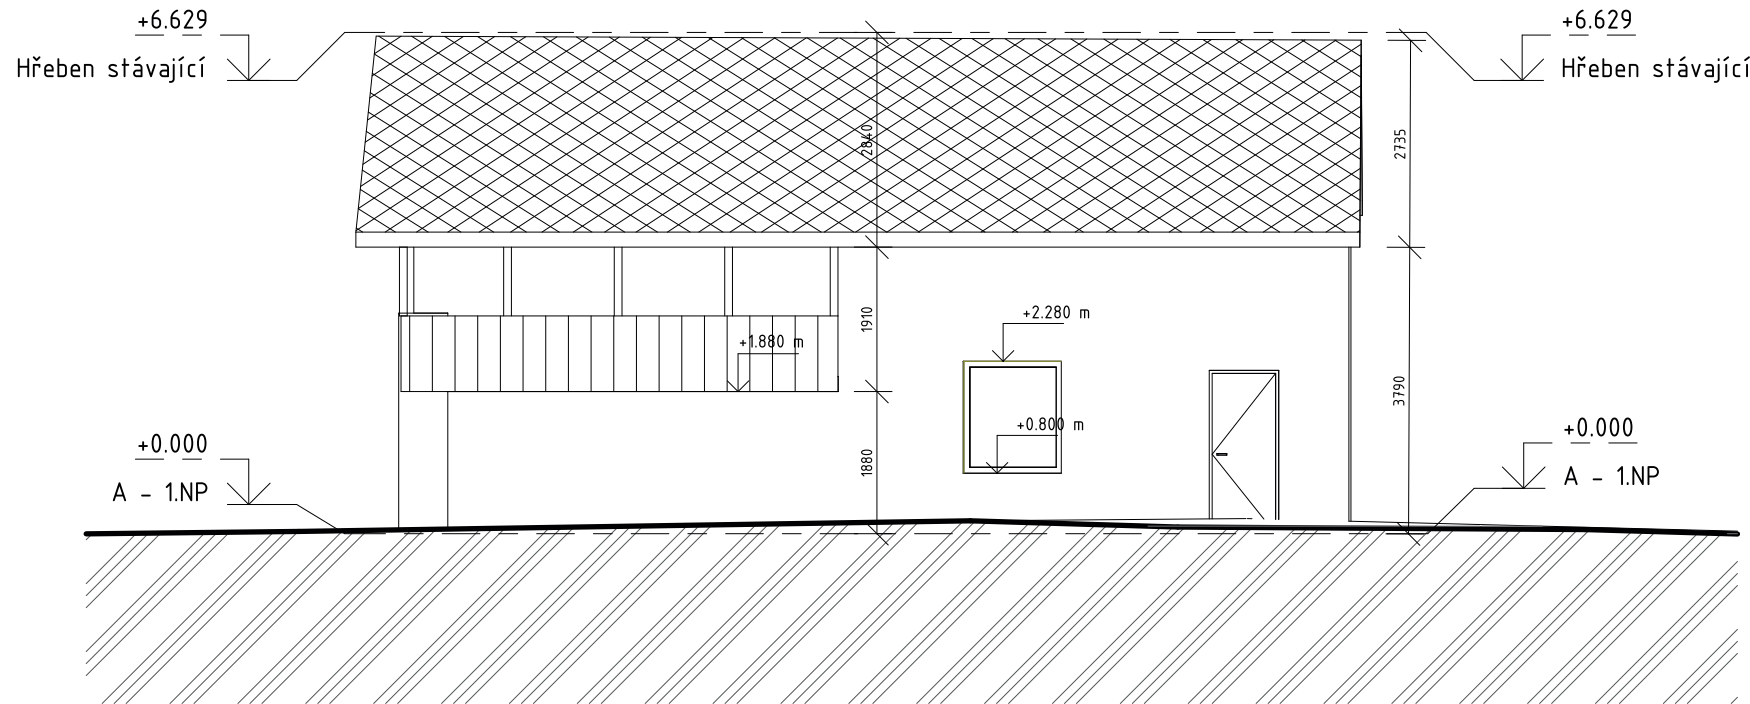


Pohled východní

1 : 100

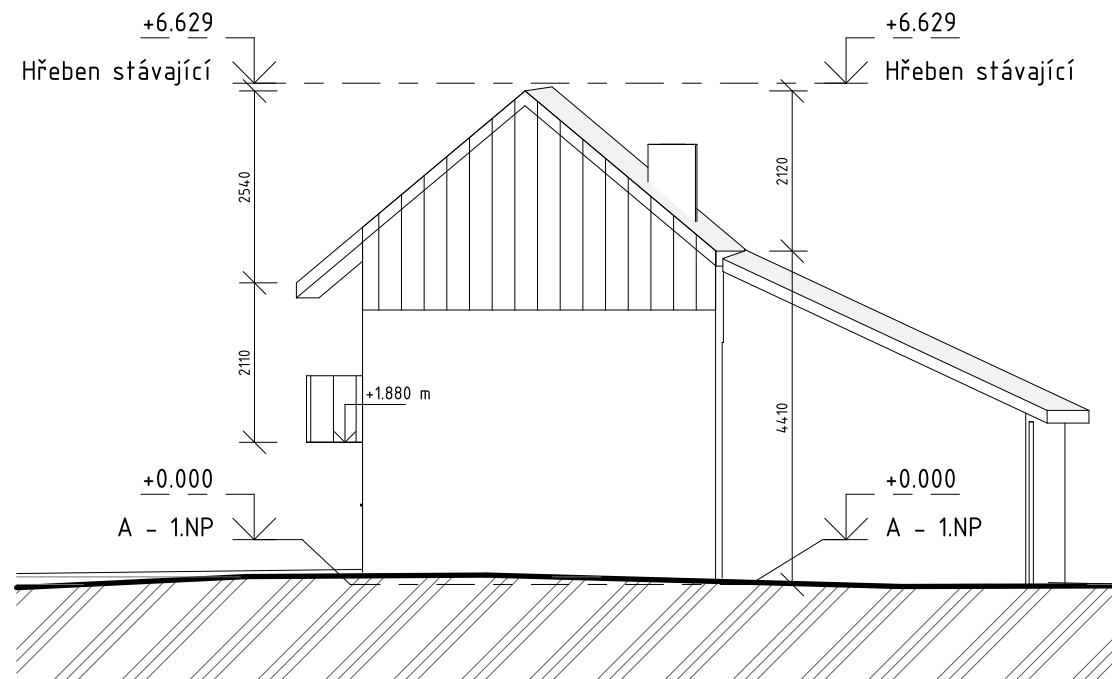

Pohled severní


1 : 100

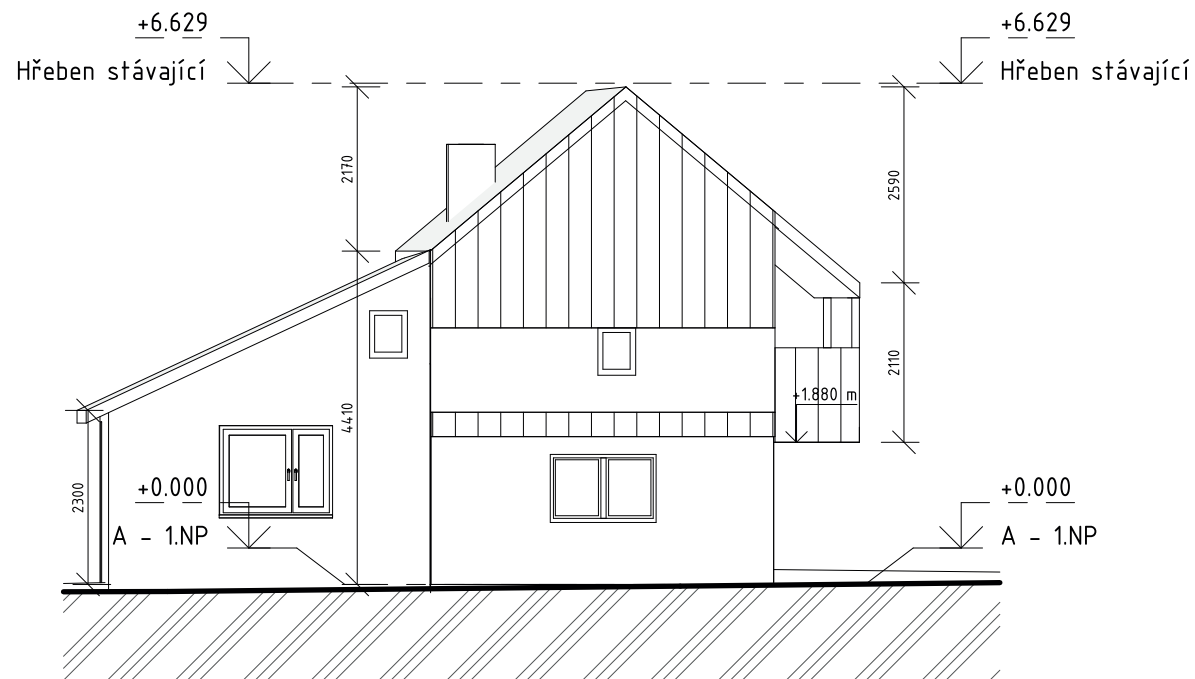


Pohled jižní

1 : 100


SO.01 ±0,000 = 280.000 m.n.m (JTSK - Bpv)

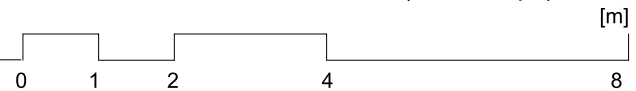

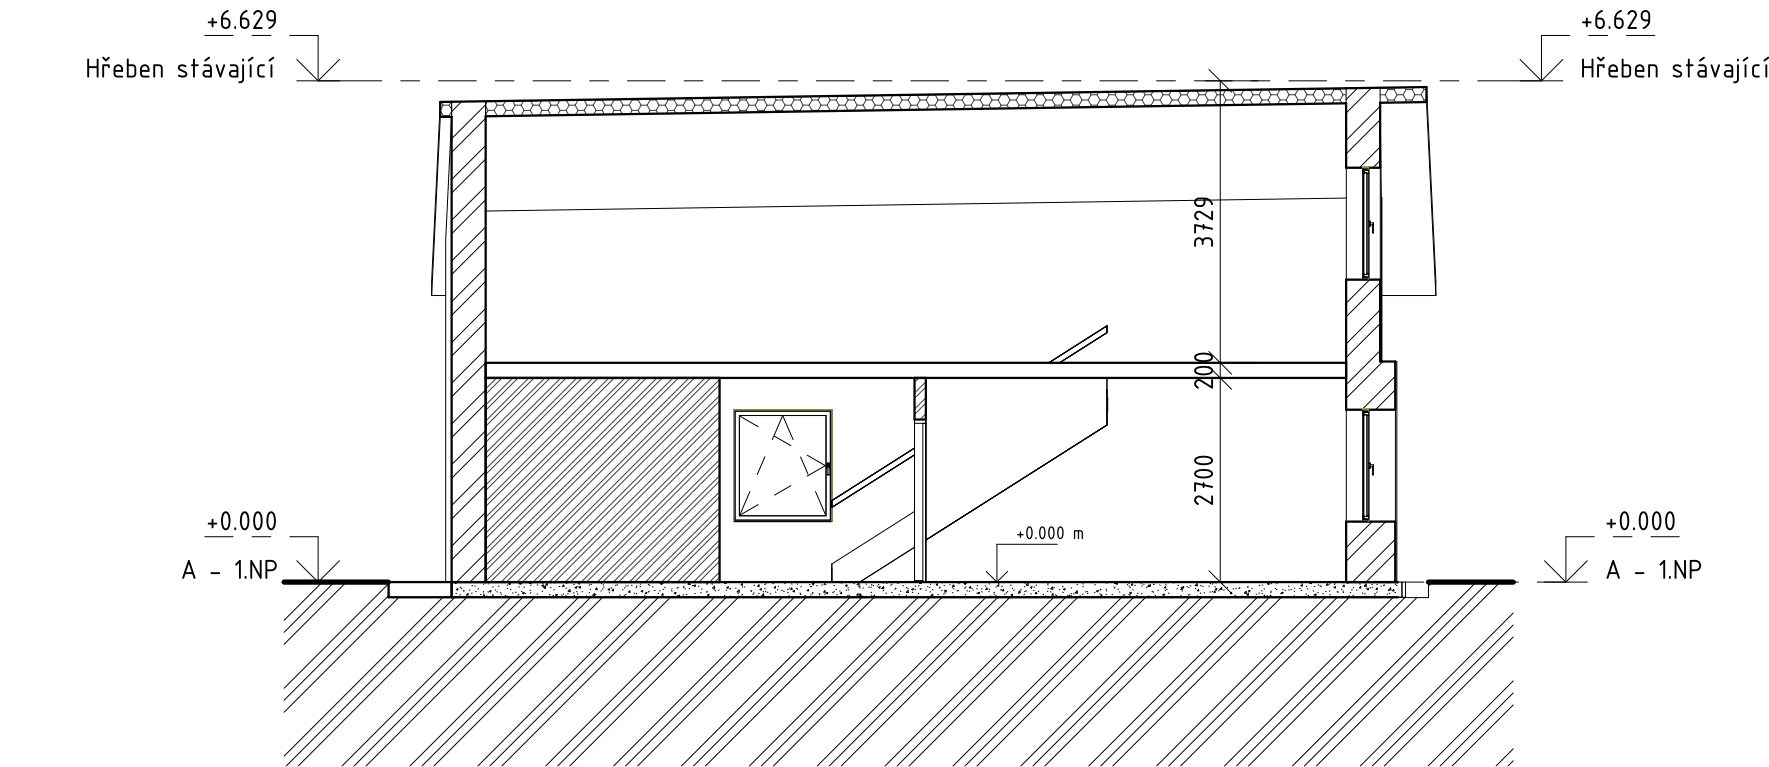

S1 - Řez podélný

1 : 100

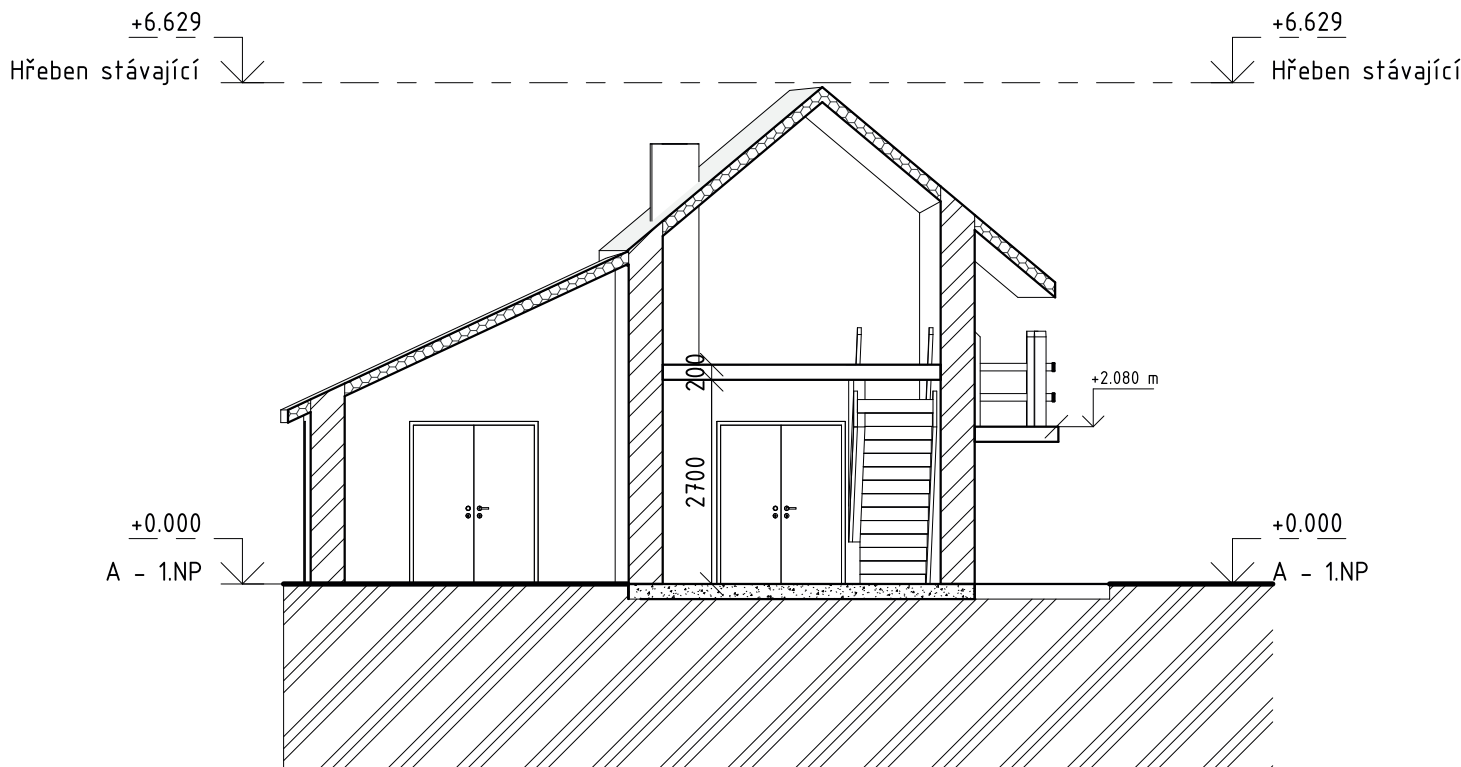

S2 - Řez příčný


1 : 100

SO.01 ±0,000 = 280.000 m.n.m (JTSK - Bpv)

LEGENDA ŠRAF



Keramické zdivo

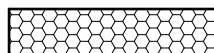


Konstrukce střechy



Terén

[m]

0 1 2 4 8

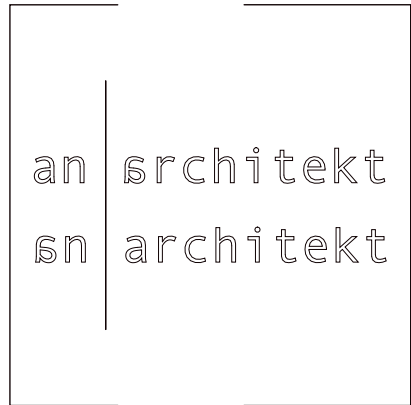

PROJEKT

OBJEKT RD
Sovínky
Pasport

Obec Sovínky, parc. č. st. 12/1, k.ú. Sovínky

STAVEBNÍK

ARCHITEKT



Studio Anarchitekt s.r.o.
MgA. Jiří Soukup

Chocholouškova 35/8, 180 00 Praha 8 - Libeň
studio@anarchitekt.cz, tel. 266311331

HIP

Profese

VÝKRES

Stávající stav - Řezy

ČÁST

Pasport

VYPRACOVAL

MgA. Jiří Soukup
Ing. arch. Daniel Fišner

KONTROLOVAL

MgA. Jiří Soukup

DATUM

08/2025

FORMÁT

A3

MĚŘÍTKO

1:100

FÁZE

Pasport

VÝKRES Č.

D.1.0.3

D.1.0.3

PARE